



# NÁVRH DIO

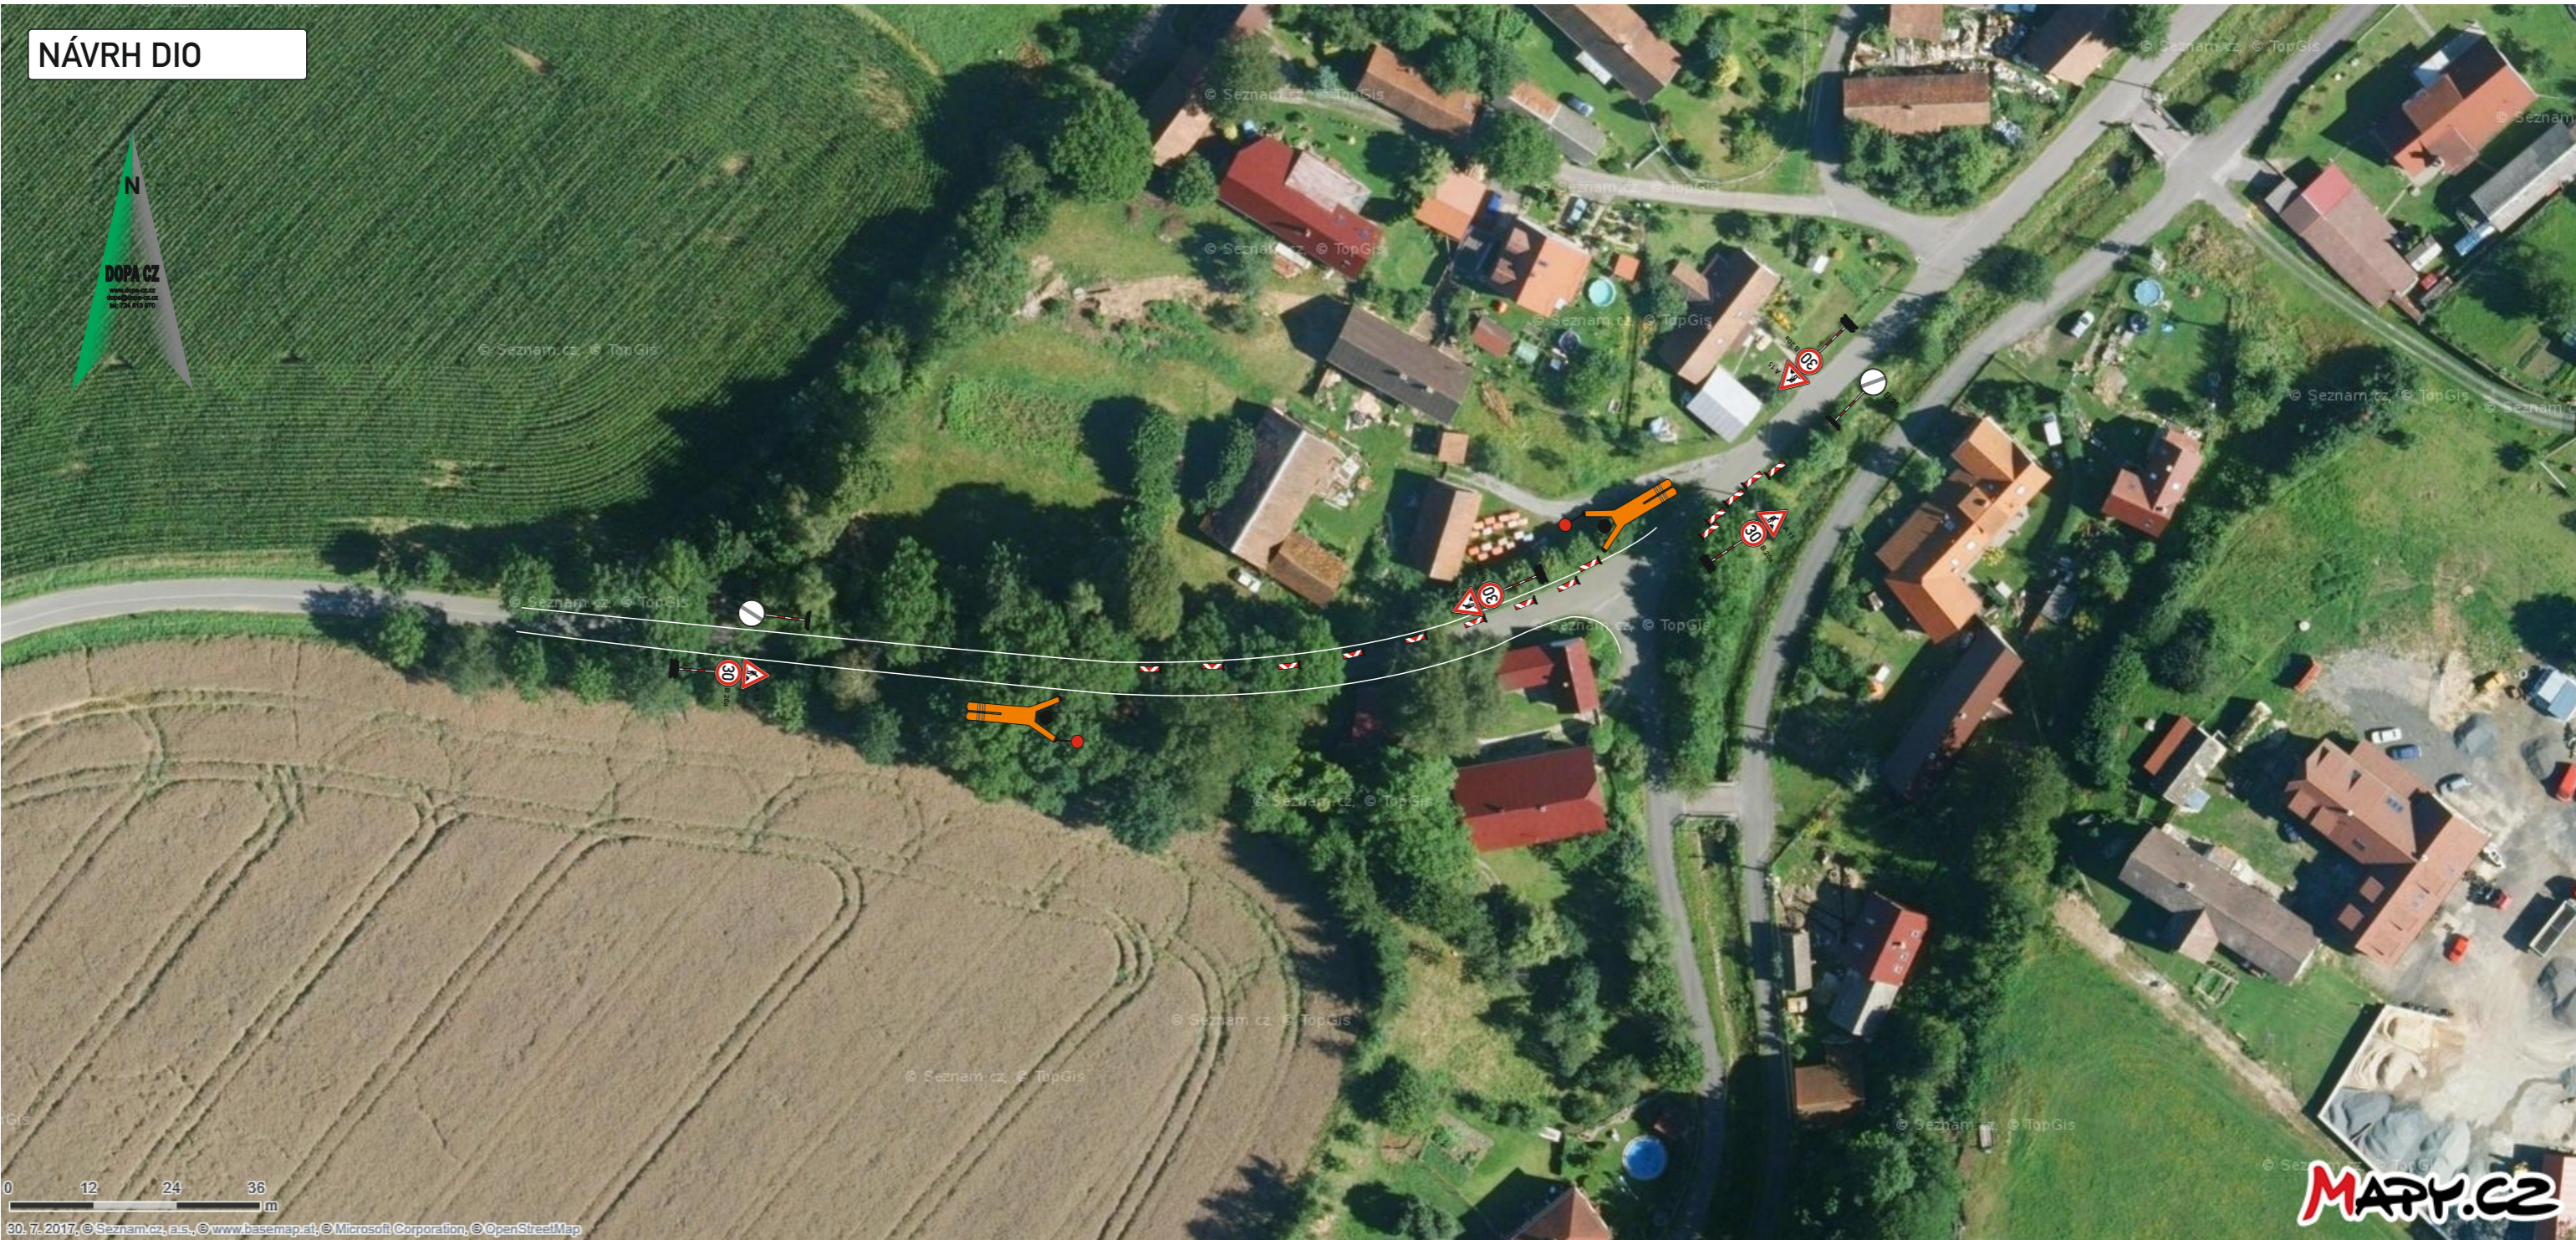

# MÍSTO STAVBY

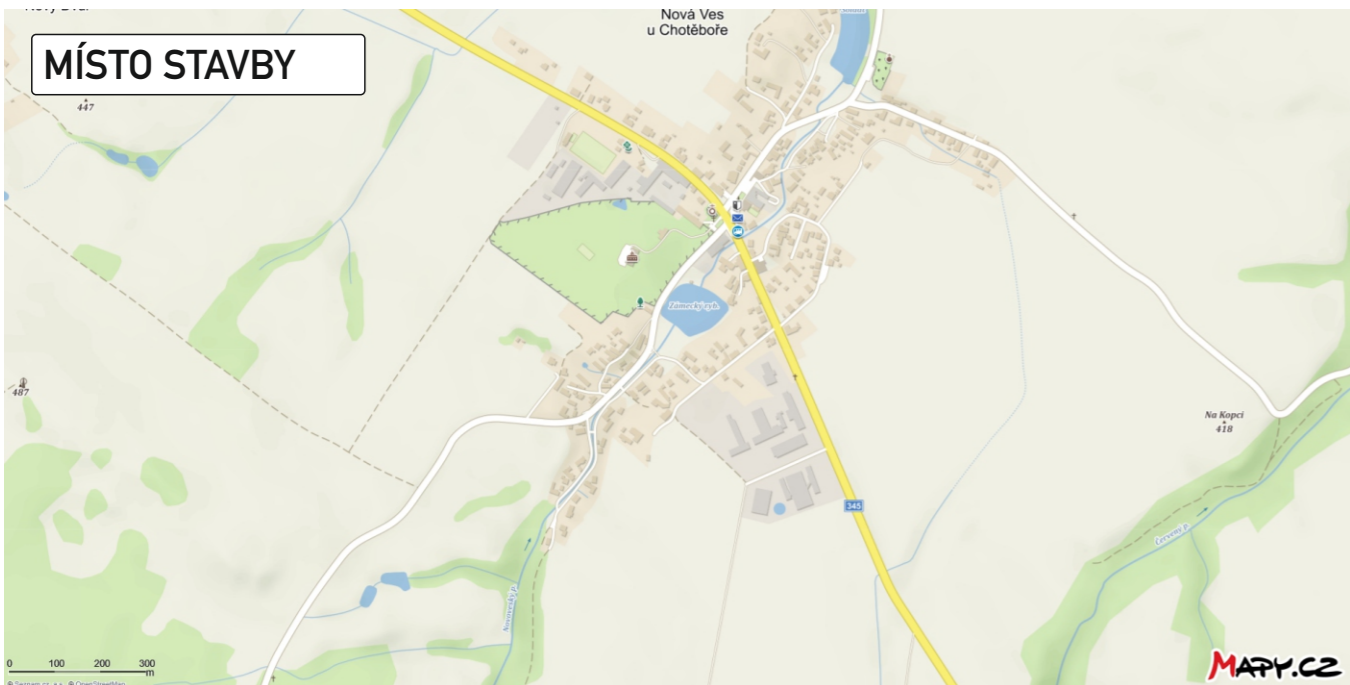

### Legenda:

 - provoz usměrňovaný pracovníky stavby

Vyjádření účastníka řízení:  
 \*souhlasíme - nesouhlasíme

.....

razítko, podpis

\* nehodící se, škrtněte

KRESLIL:	Ing. Martin Žalud			
ZPRACOVAL:	Ing. Martin Žalud			
TECH. KONTROLA:	Ing. Martin Žalud			
ZODPOV. PROJEKTANT:	Ing. Martin Žalud			
HLAVNÍ PROJEKTANT:	Ing. Martin Žalud			
KRAJ: VYSOČINA	OKRES: HAVLÍČKŮV BROD	OBEC: NOVÁ VES U CHOTĚBOŘE	STUPEŇ:	REALIZAČNÍ
INVESTOR: ČEZ DISTRIBUCE a.s.			ZAKÁZKA ČÍSLO:	D 18999
AKCE:	N.VES U CHOTĚBOŘE, p. DOLEŽÁN, VEDENÍ KNN		ARCHIVNÍ ČÍSLO:	
OBJEKT: PŘECHODNÉ DOPRAVNÍ ZNAČENÍ			DATUM:	10/2018
OBSAH:	DOPRAVNÍ OPATŘENÍ PO DOBU VÝSTAVBY		FORMÁT:	A 3
			MĚŘÍTKO:	--
			ČÍSLO SOUPRAVY:	A
			ČÍSLO PŘÍLOHY:	1

